



Situatie 1 145

Huisnummers 10 t/m 25

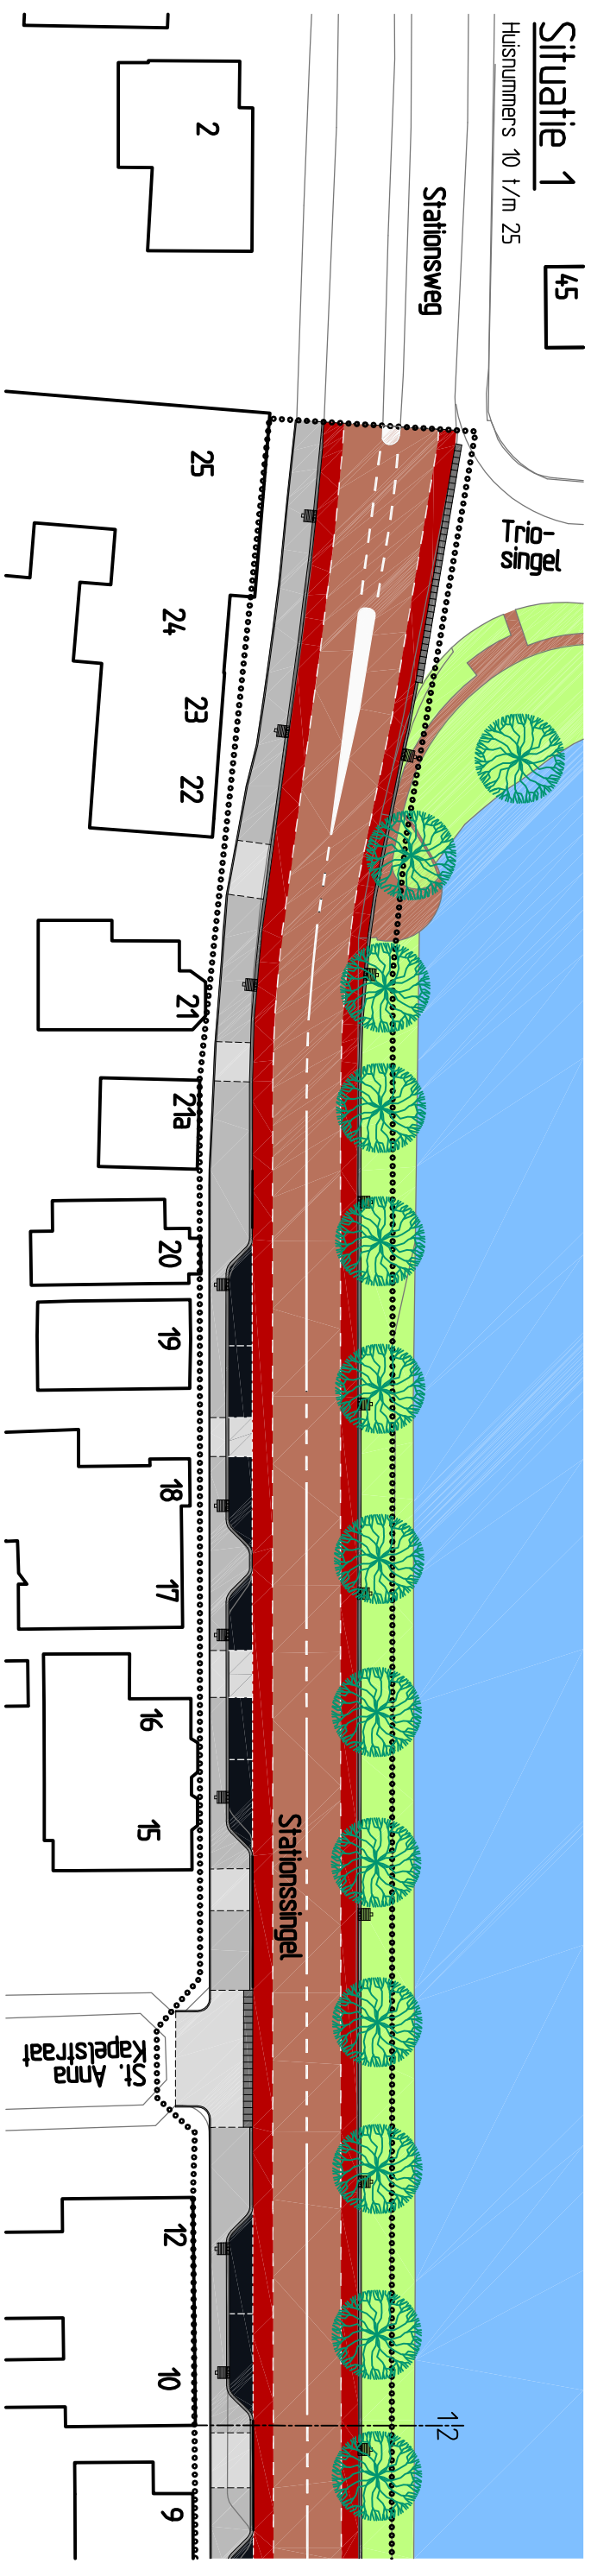

Situatie 2

Huisnummers 1 t/m 9

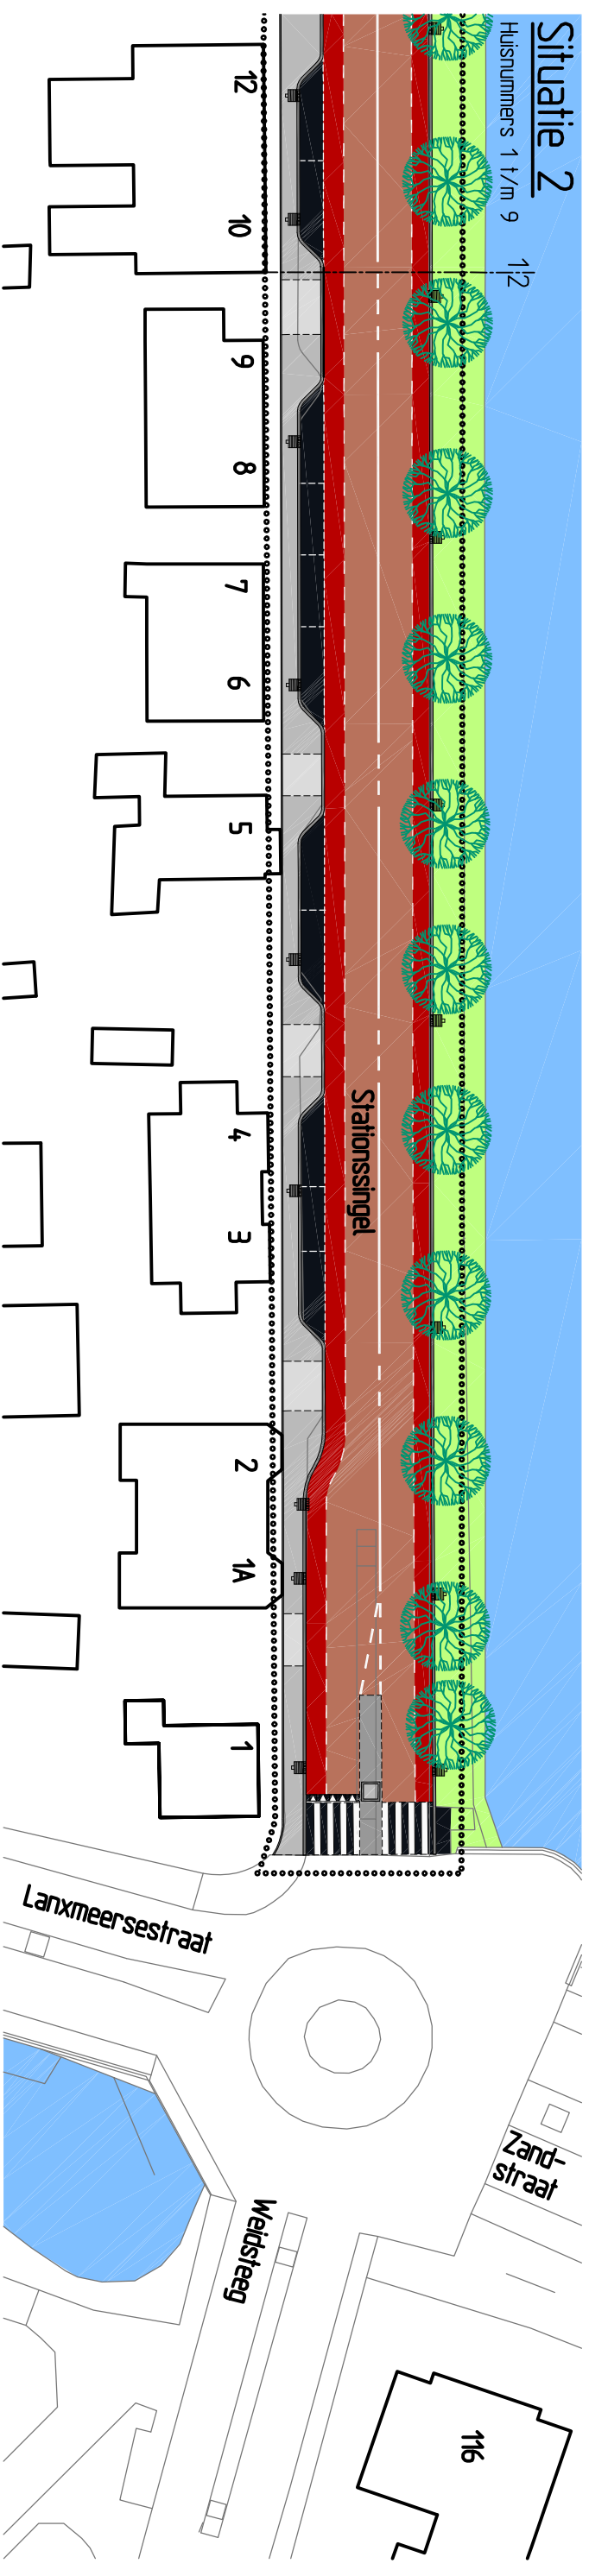

Legenda nieuw

- Rijbaan gebakken klinkers rood-bruin keperverband
- Fieetsstrook trottoirtegels 20x20x8cm rood halfsteensverband
- Parkeersstrook betonstraatstenen kefformaat zwart alleboogverband
- Voelpad trottoirtegels 30x30x4,5 grijs halfsteensverband
- Inrit trottoirtegels 20x20x8cm lichtgrijs
- Middengelder betonstraatstenen kefformaat grijs halfsteensverband
- Groen
- Water

Boom



RWS-trottoirkalk: 45x4x590cm

GEMEENTE CULEMBORG

Herinrichting Stationsingel



Postbus 2
2965 ZG Nieuwpoort
T: 0184-602266
F: 0184-602838
E: info@denboercci.nl
W: www.denboercci.nl

Getekend : MVS/16-02-2015	wijz. A :	/
Controle :	wijz. B :	/
Gez. PL : MVS	wijz. C :	/
Schaal : 1:500	wijz. D :	/
Formaat : A3	wijz. E :	/
Besteks-/berekeningnummer	: 2013-012	

Presentatietekening

Bestek

Status : Definitief

1947-3002